

WERK 4

75,50m max

21,30 m

87,80 m


33,45 m

17,40 m

WERK 1

PIANO VERTICAL "CHANTIER"	
OUT OF THE BOX	Konzerthaus München
a) MK 140 45° v02 - South 2	
Scénographie: Alain Roche +41 79 250 73 62 alain.roche@bluewin.ch	
Page 4	novembre 17, 2019
Echelle	Papier A3 Pysage

with additional ballast 9T

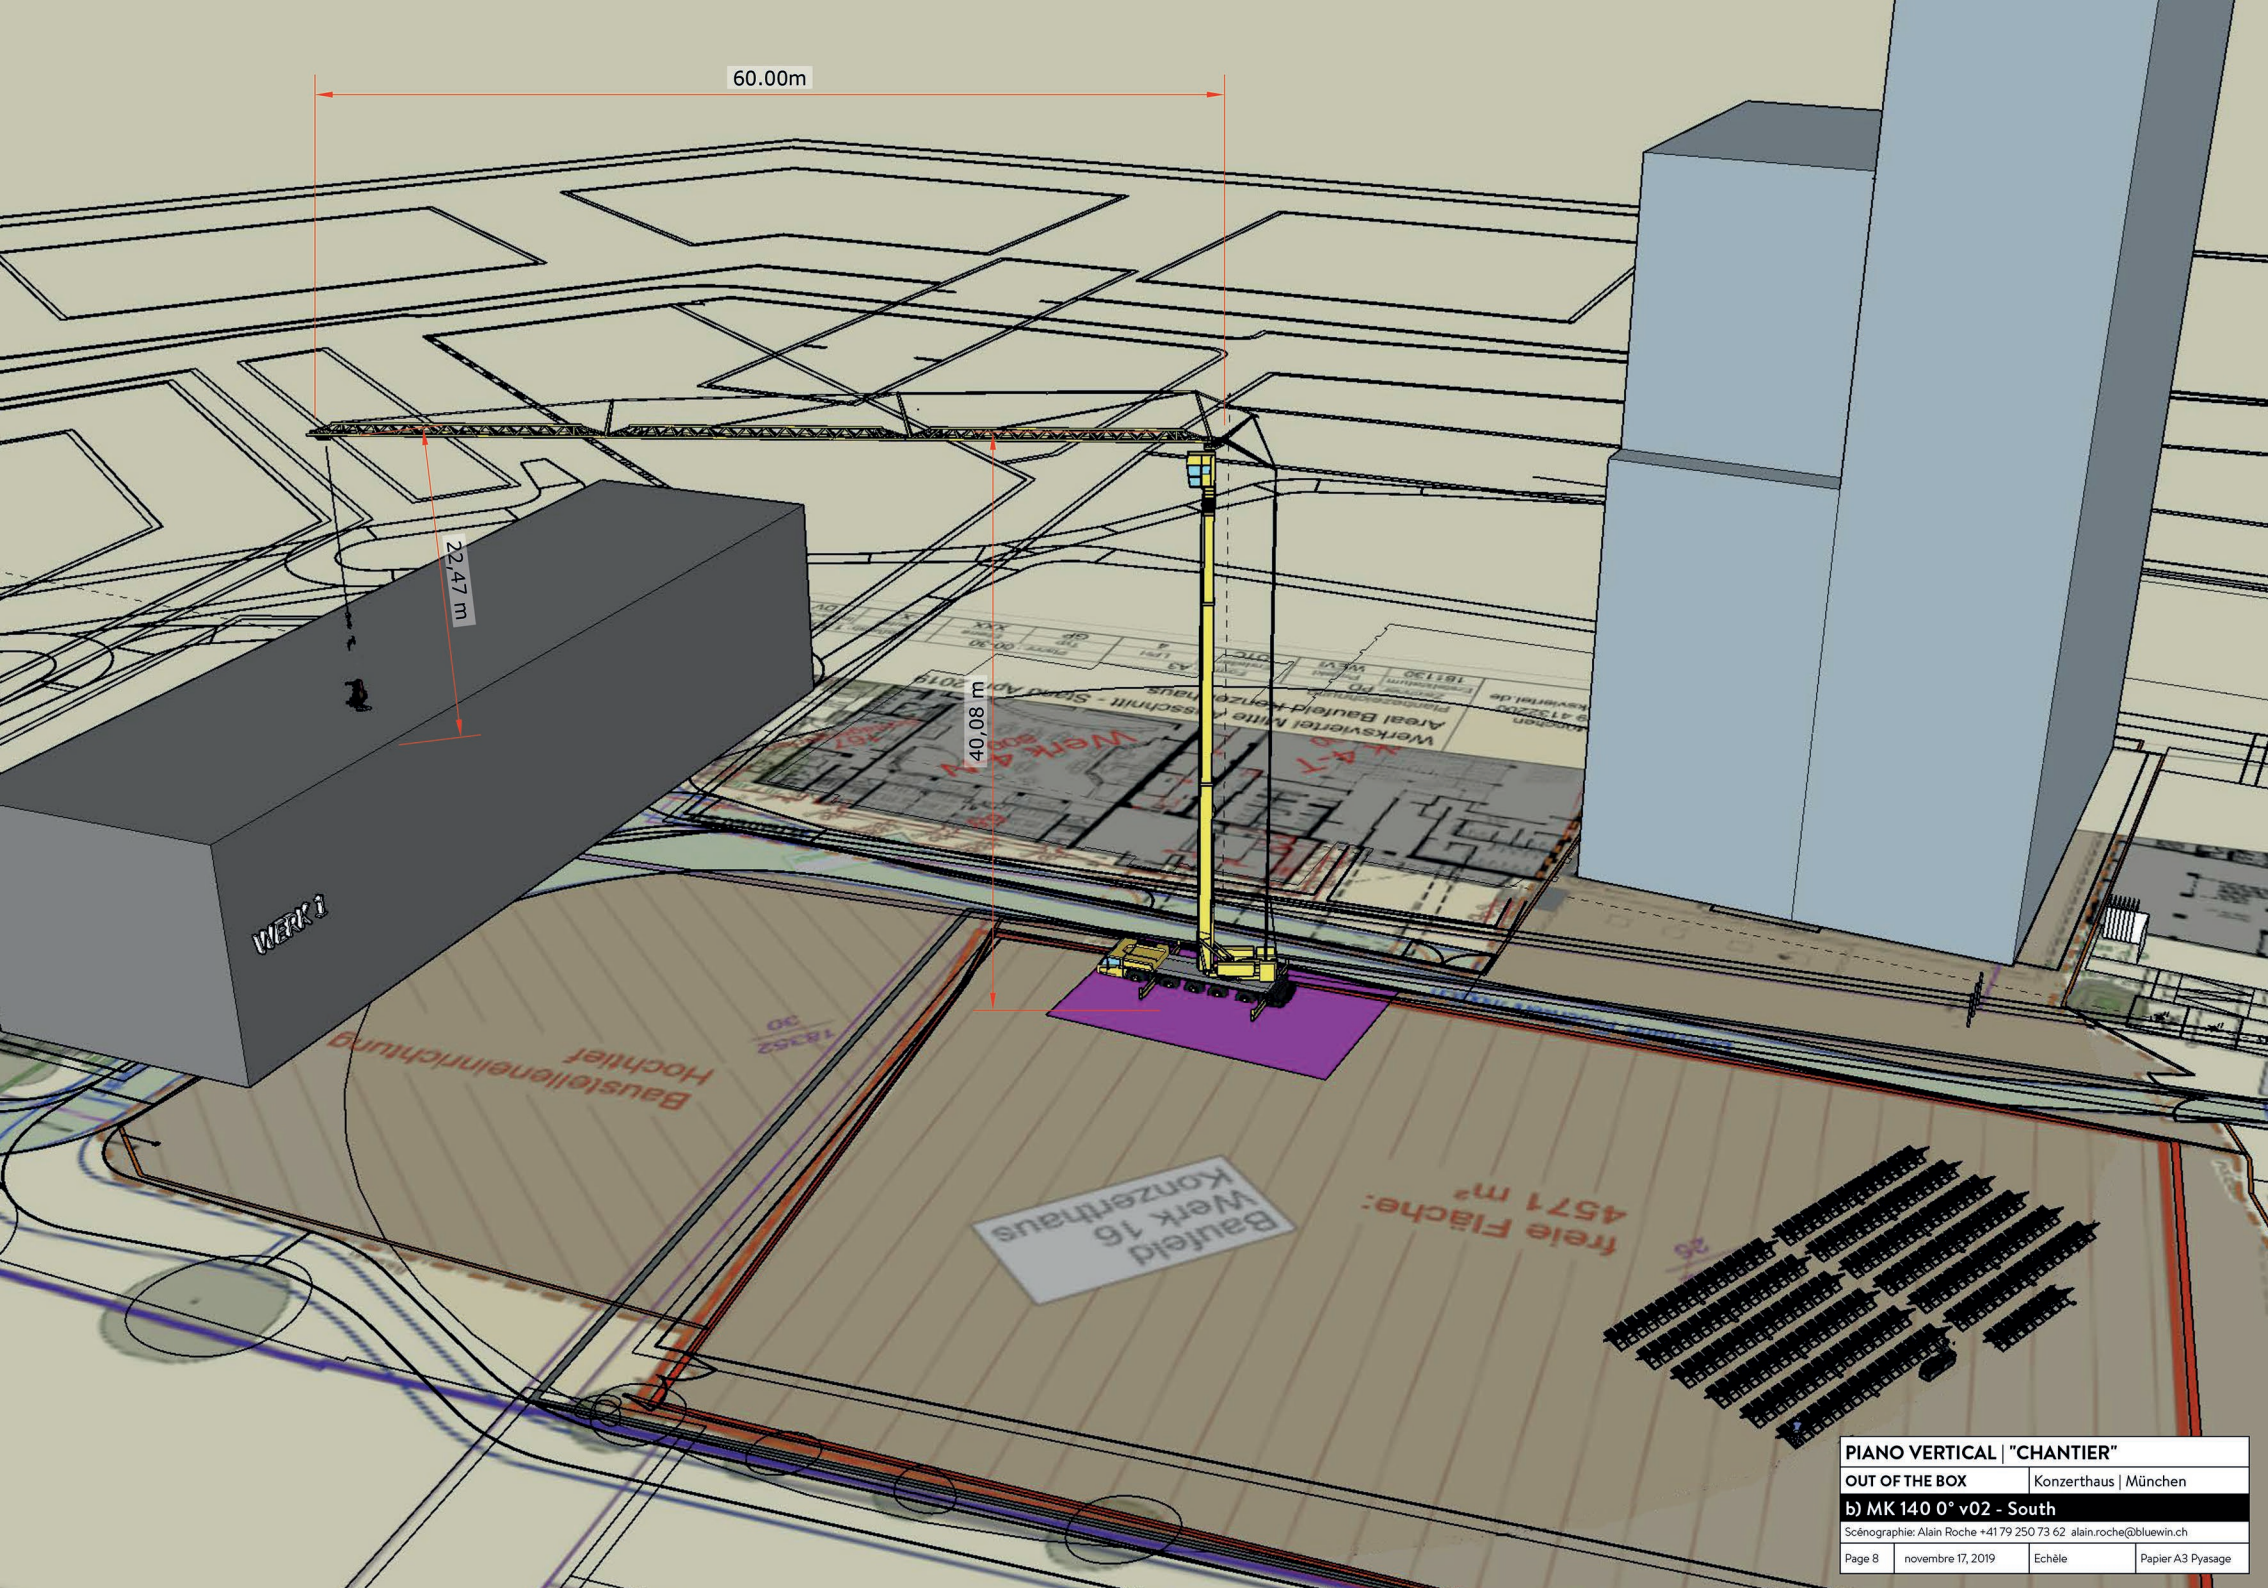

60.00m

22.47 m

40.08 m

WERK 1

Bauflächeneinrichtung
Hochtier

Baufeld
Werk 16
Konzerthaus

freie Fläche:
4571 m²

